


PLAN ORIENTACYJNY

SKALA: 1:50 000

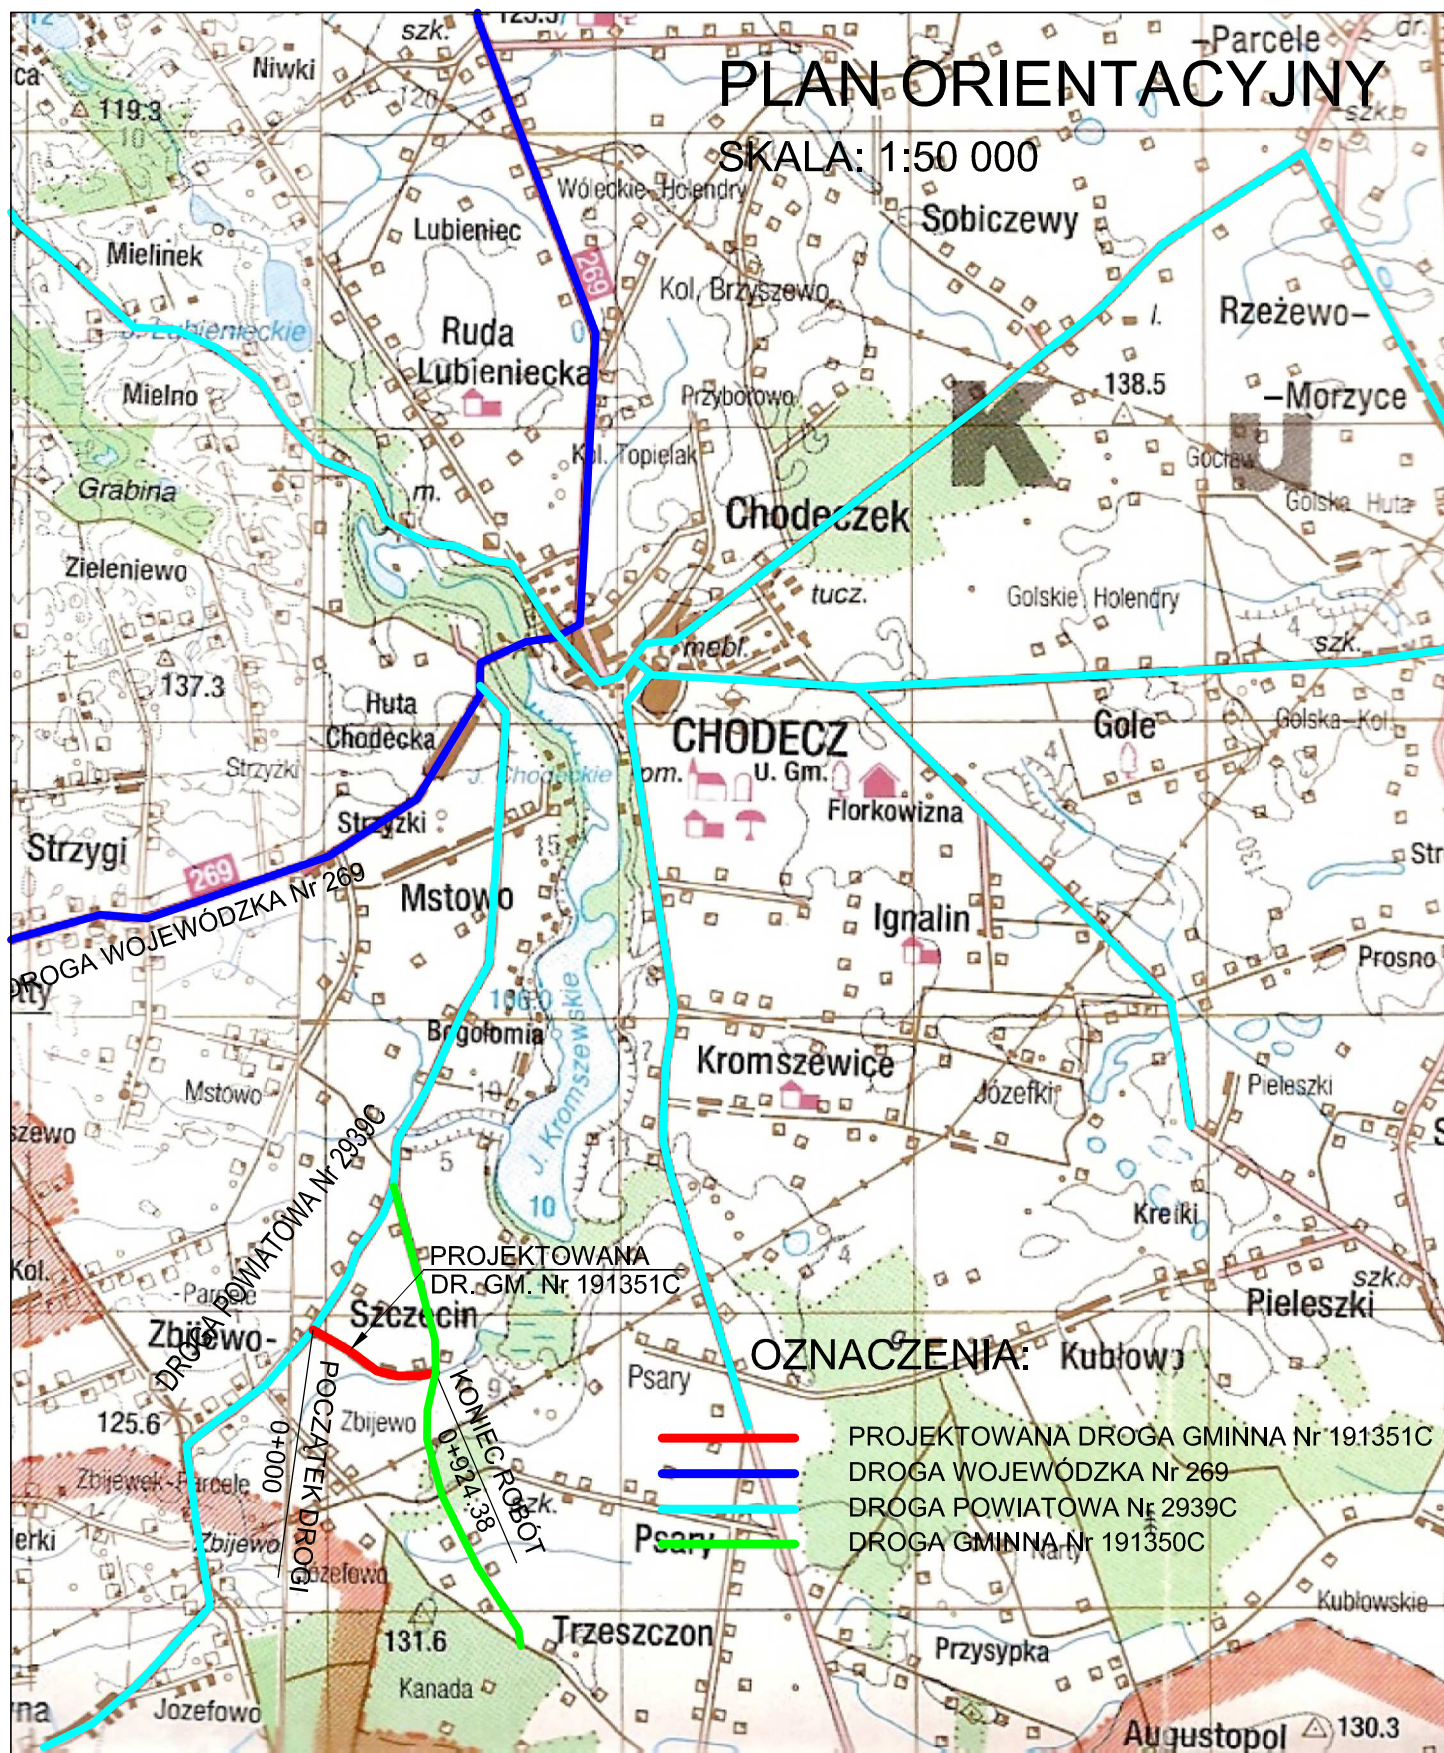

Inwestycja:	PRZEBUDOWA - "ODBUDOWA DROGI GMINNEJ Nr 191351C RELACJI SZCZECIN - PSARY", gm. CHODECZ	
Inwestor:	GMINA CHODECZ UL. KALISKA 2	
Nazwa rys:	PLAN ORIENTACYJNY	
Projektant Branży drogowej	mgr.inż. URSZULA KĘDZIERSKA upr. do kier. rob. konstr.-bud. nr UAN-NB-8386-5/45/84Wk upr. do proj. i kier. rob. drogowych nr ABU-IX-8386-5/31/90Wk	
Data:	Skala: 1:50 000	Nr rys. 1