



PRZEPUST Ø40 ZE ŚCIANKAMI SKRZYDŁOWYMI


PRZĘKRÓJ PODŁUŻNY
SKALA 1:50

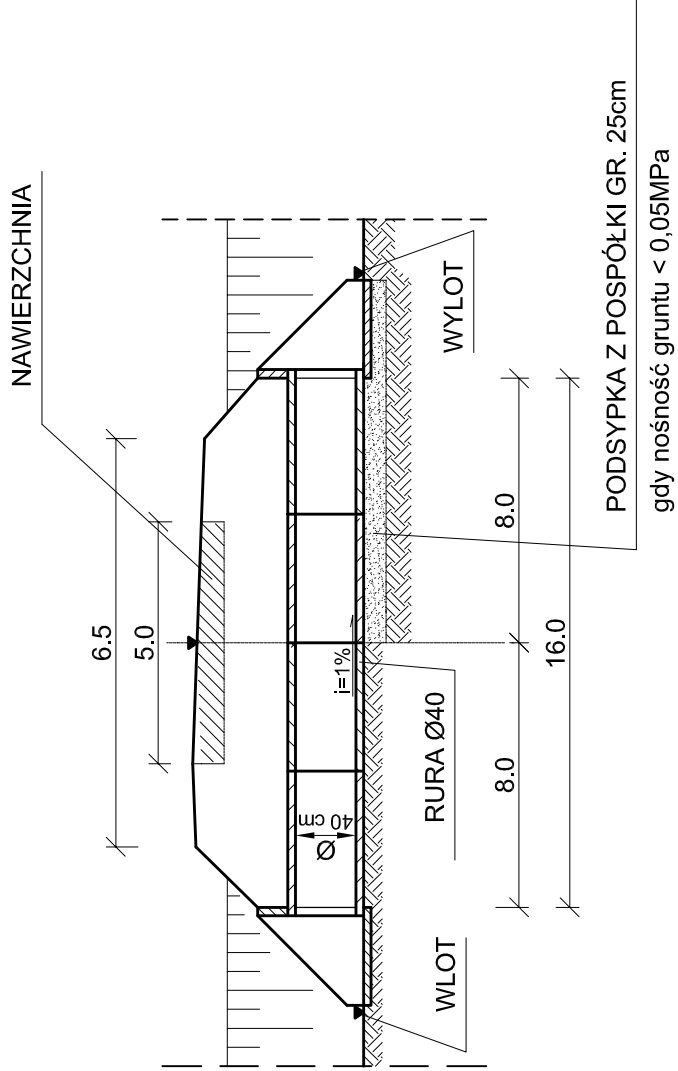


PRZĘKRÓJ POPRZECZNY
SKALA 1:20

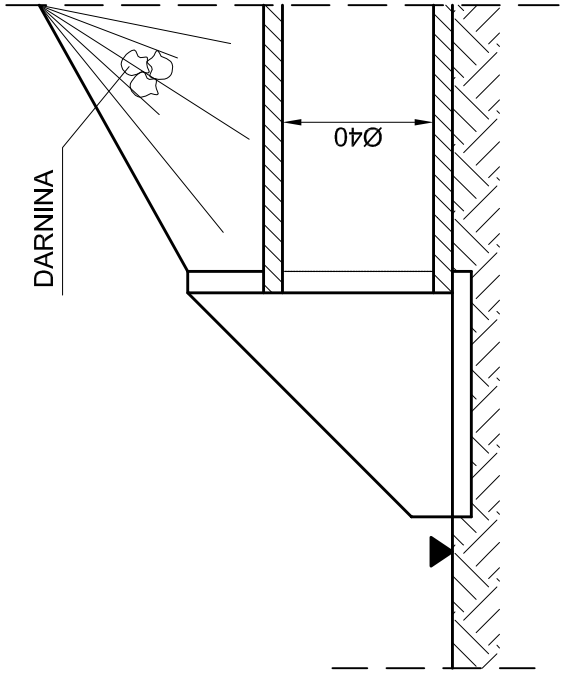

WIDOK OD CZOŁA
SKALA 1:20

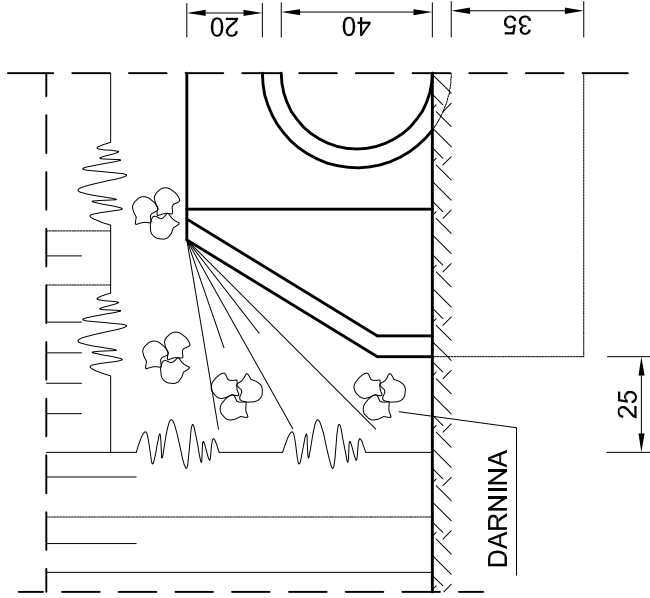

WIDOK Z GÓRY
SKALA 1:20

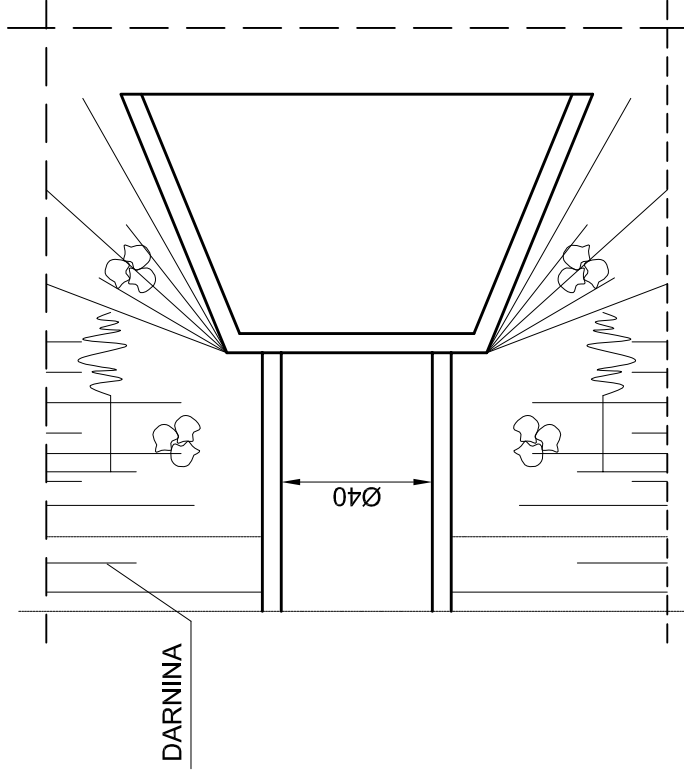

Inwestycja:	PRZEBUDOWA - "ODBUDOWA DROGI GMINNEJ Nr 191351C RELACJI SZCZECIN - PSARY", gm. CHODECZ
Inwestor:	GINA CHODECZ UL. KALISKA 2
Nazwa rys:	PRZEPUST Ø40 ZE ŚCIANKAMI SKRZYDŁOWYMI
Projektant Branży drogowej	mgr.inż. URSZULA KĘDZIEŃSKA upr. do kier. rob. konstr.-bud. nr UAN-NB-8386-5/45/64Wk upr. do proj. i kier. rob. drogowych nr ABU-X-8386-5/31/90Wk
Data:	Skala: 1:50; 1:20 Nr rys. 6