



PRZEKRÓJ NORMALNY - DLA ODCINKÓW Z DRENAŻEM

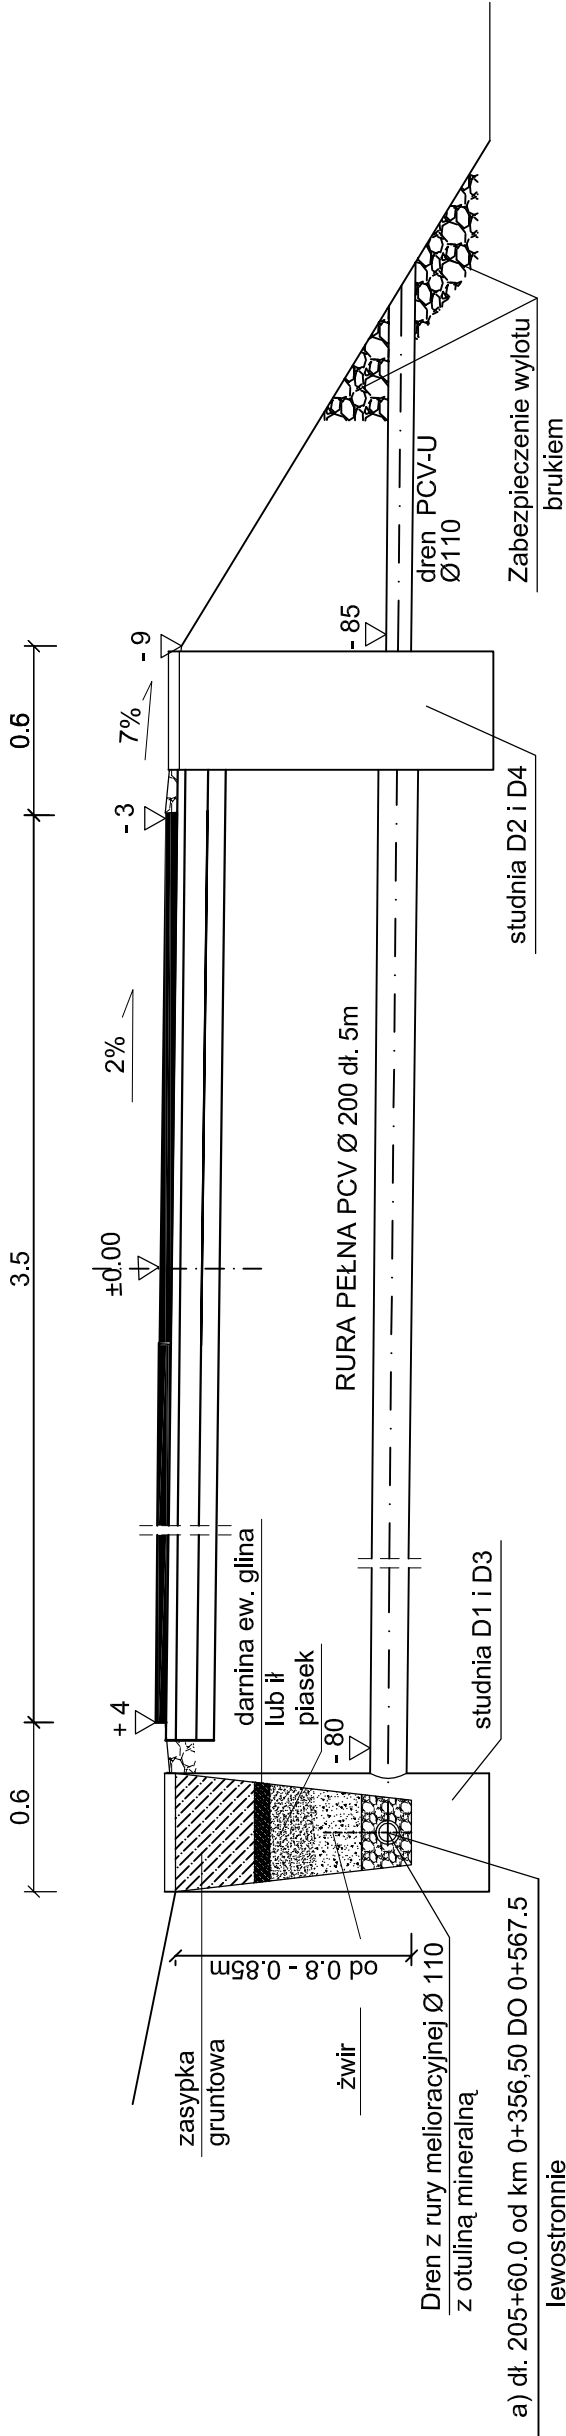

a) dł. 205+60.0 od km 0+356,50 DO 0+567.5

lewostronnie

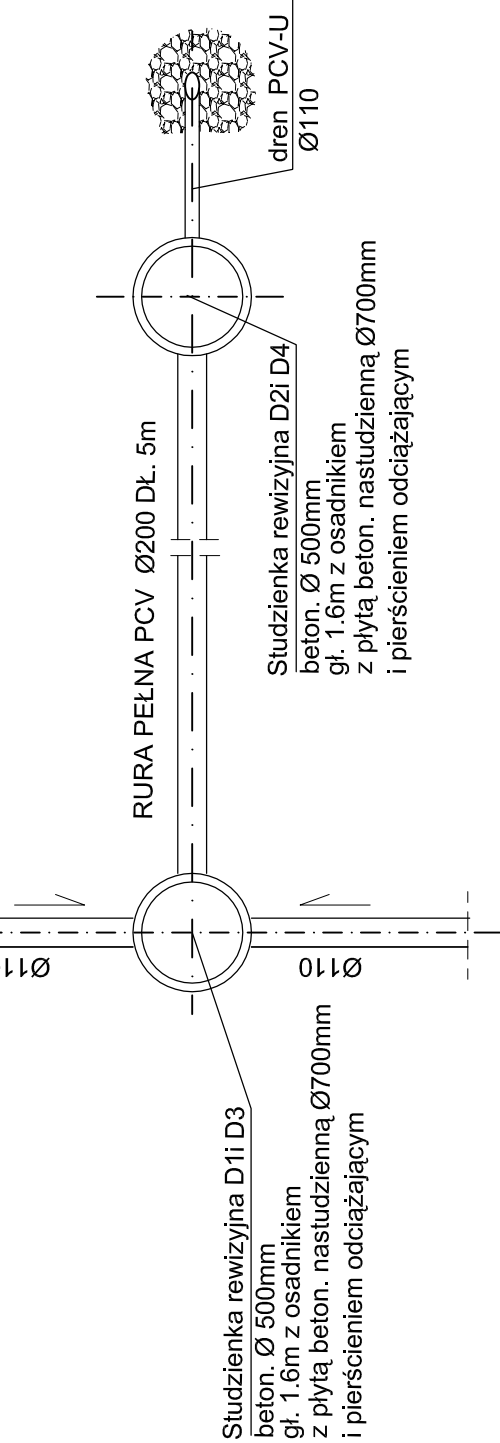

Inwestycja:	PRZEBUDOWA - "ROBOTA DROGI GMINNEJ Nr 191351C RELACJI SZCZECIN - PSARY", gm. CHODECZ
Inwestor:	GMINA CHODECZ UL. KALISKA 2
Nazwa rys:	PRZEKRÓJ NORMALNY - DLA ODCINKÓW Z DRENAŻEM studnie D1,D2,D3,D4
Projektant Branża drogowej	mgr.inż. URSZULA KĘDZERSKA upr. do kier. rob. konstr.-bud. nr LAN-NB-8386-5/45/84Wk upr. do proj. i kier. rob. drogowych nr ABU-JK-8386-5/31/80WK
Data:	Skala: - Nr rys. 7