



PRZEKROJE POPRZECZNE


KM 0+003

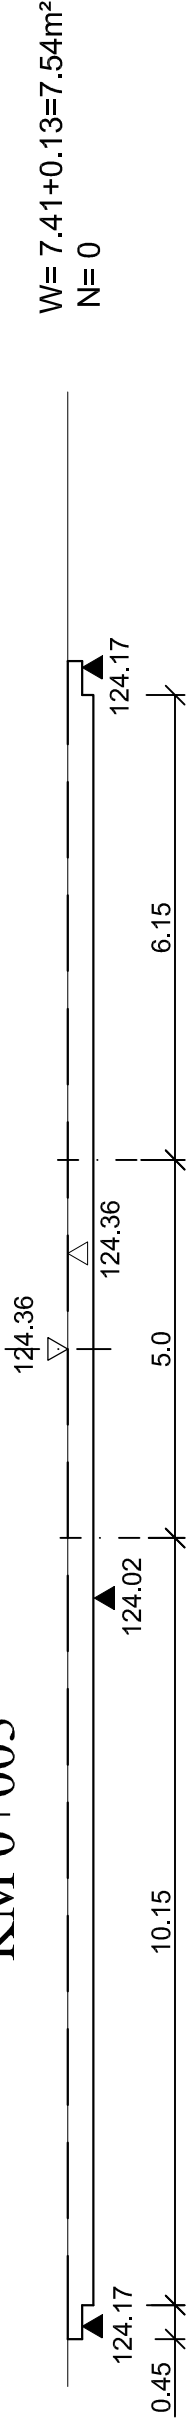


KM 0+021

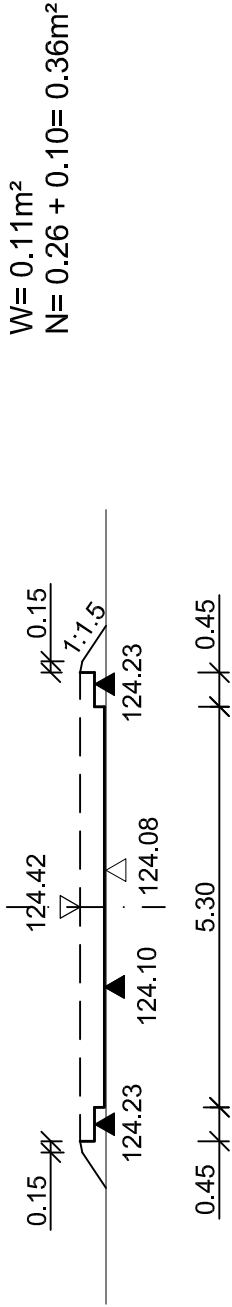


KM 0+048

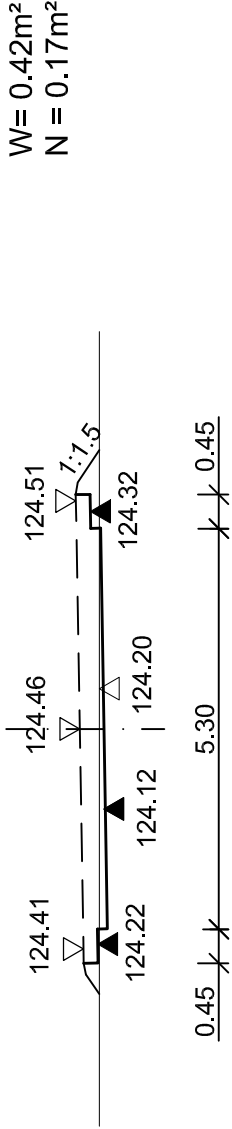


KM 0+168

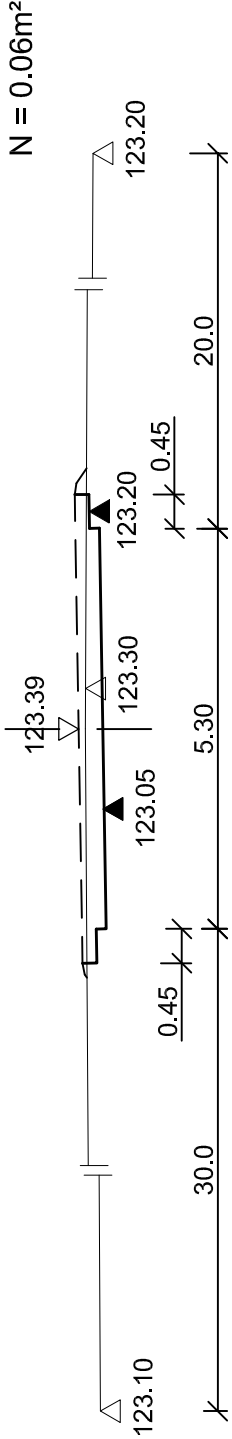

KM 0+189

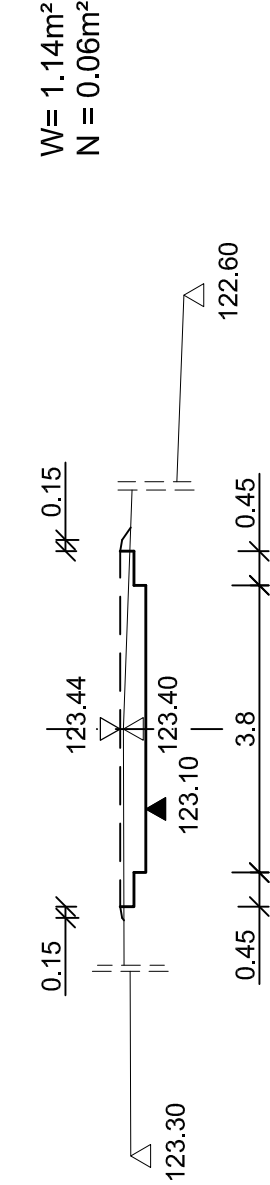

KM 0+221

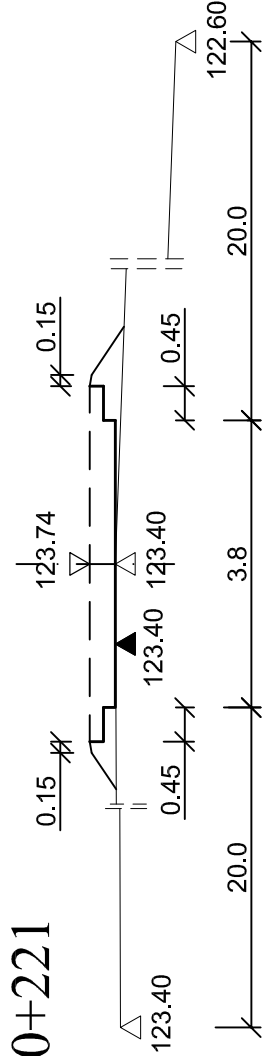

Inwestycja:	PRZEBUDOWA - "ODBUDOWA DROGI GMINNEJ Nr 191351C RELACJI SZCZECIN - PSARY", gm. CHODECZ
Inwestor:	MIASTO I GMINA CHODECZ UL. KALISKA 2
Nazwa rys:	PRZEKROJE POPRZECZNE
Projektant Branży drogowej	mgr inż. URSZULA KĘDZERSKA upr. do kier. rob. konstr.-bud. nr LAN-NB-3386-5/45/84Wk upr. do proj. i kier. rob. drogowych nr ABU-JK-3386-5/31/80WK
Data:	Skala: 1:100/100 Nr rys. 8.1